
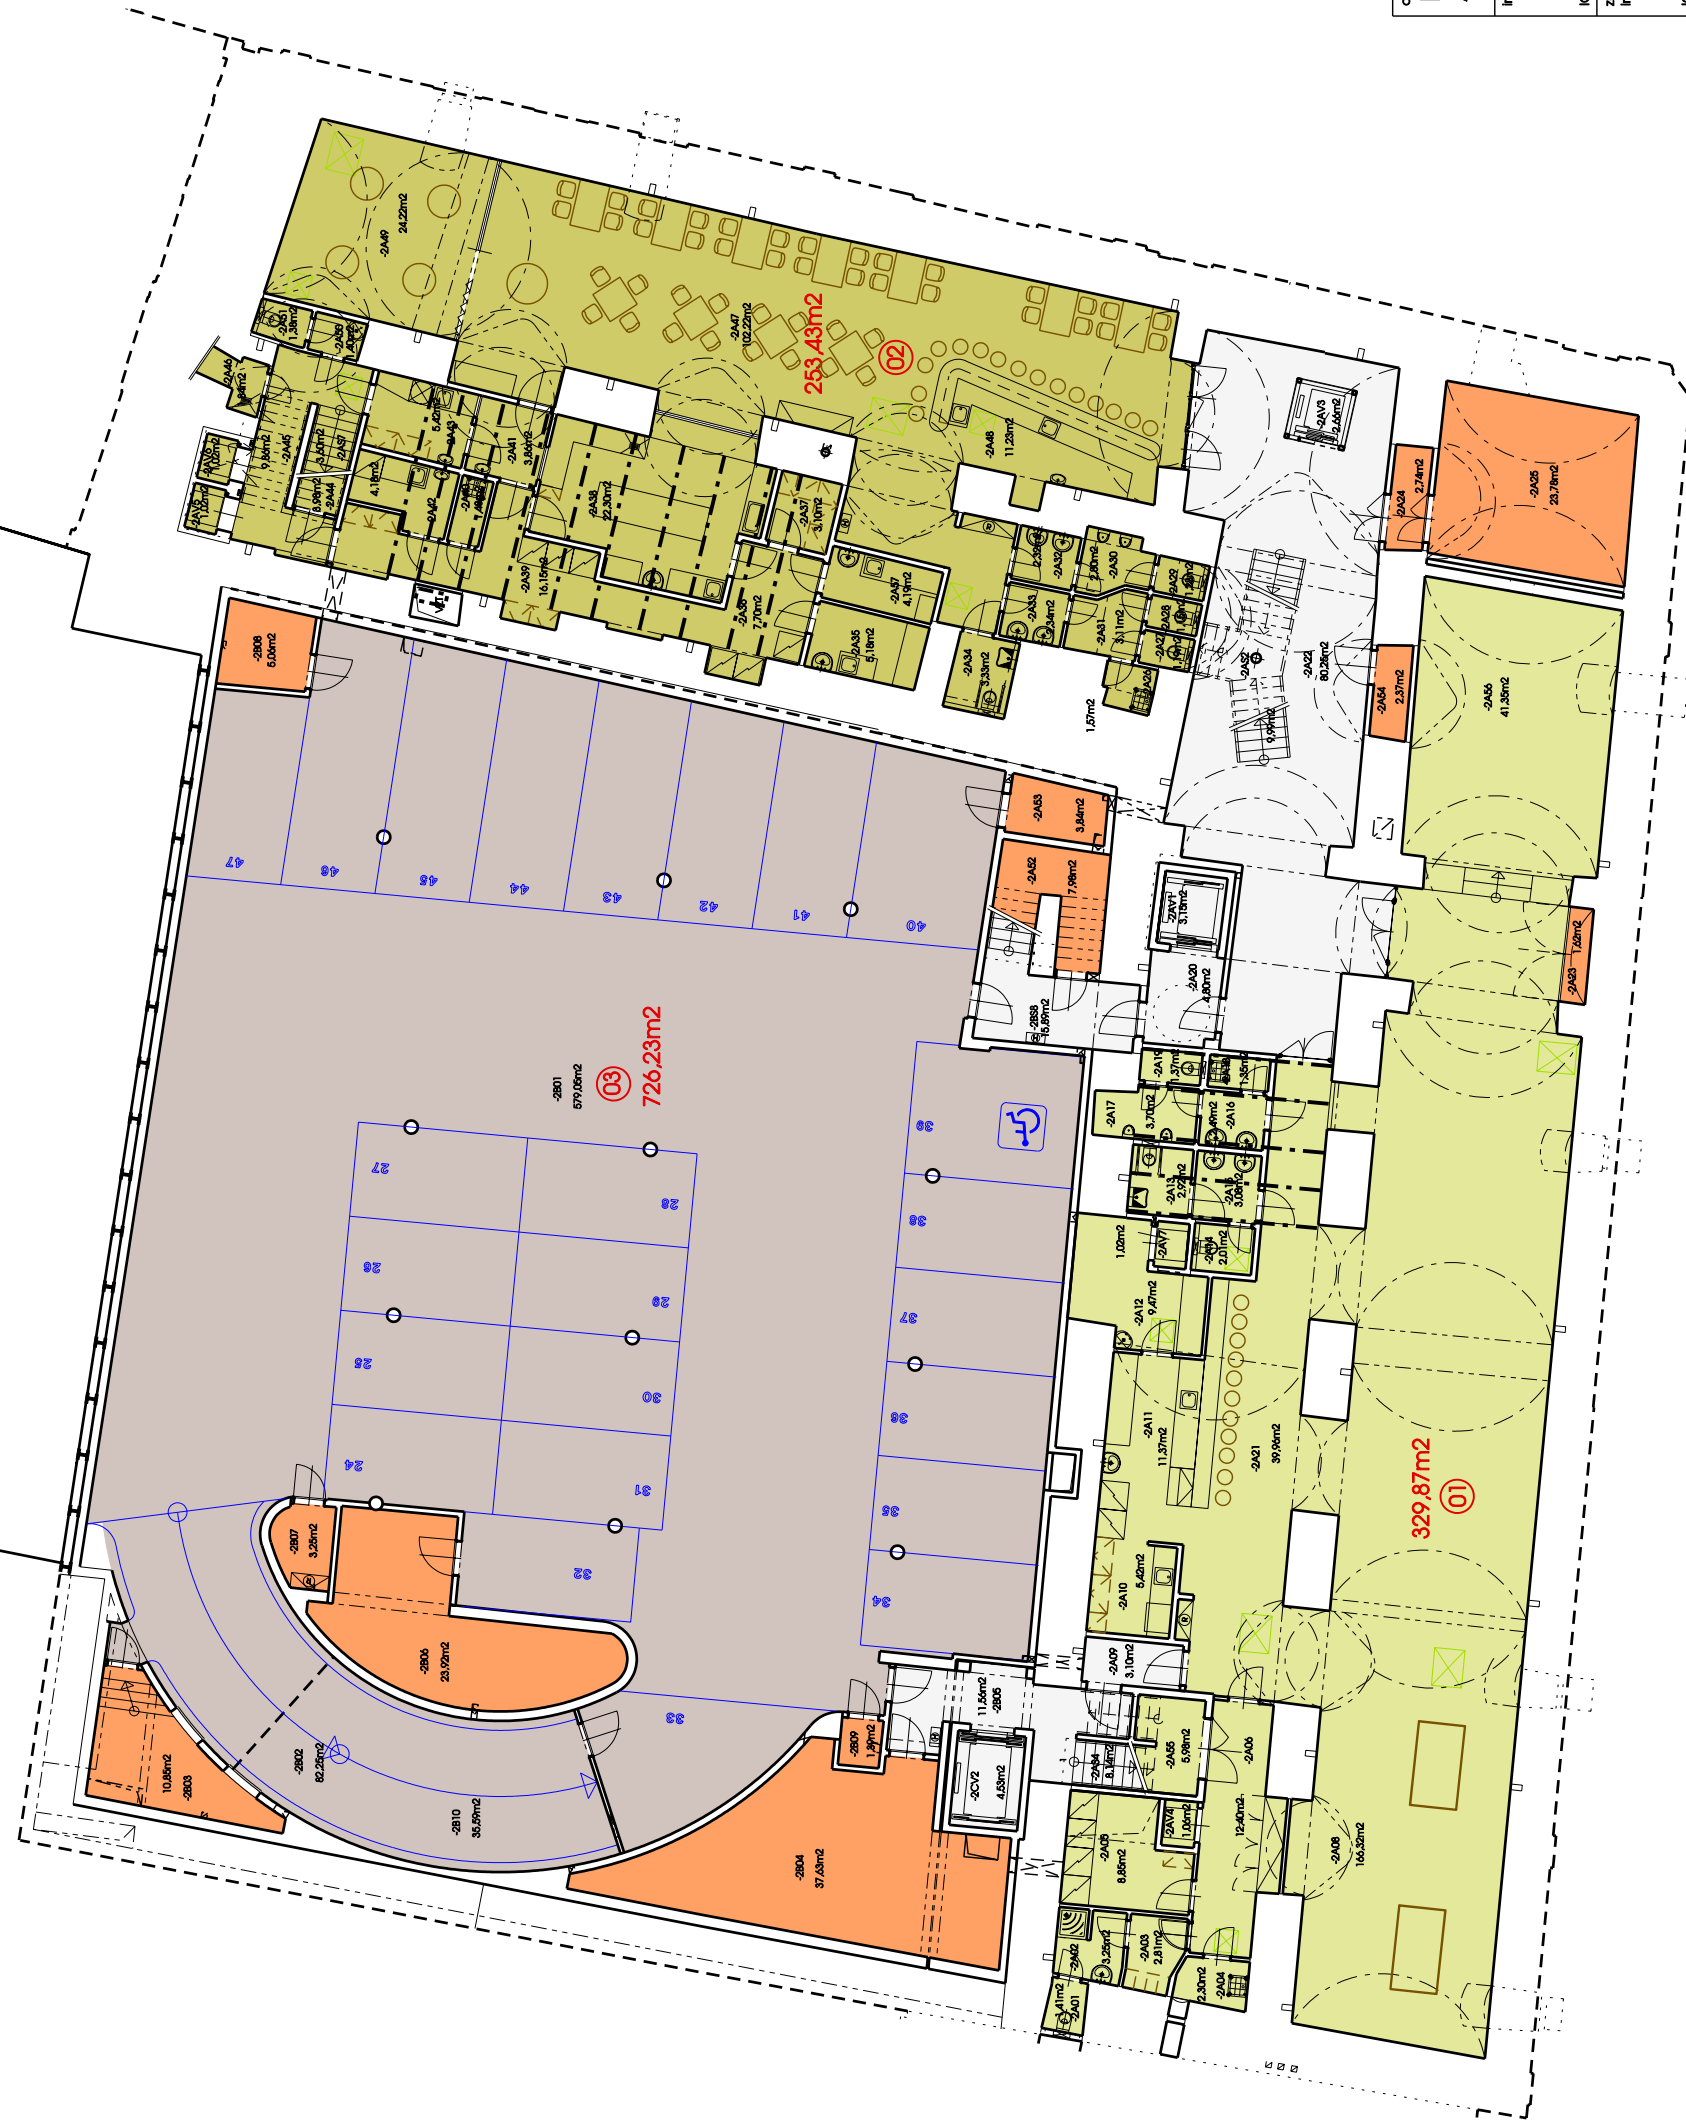


**LEGENDA:**

- KOMUNIKACE - 130,26m<sup>2</sup>
- TECH. ZAŘÍZENÍ - 127,42m<sup>2</sup>
- GARÁŽE
- KLUB
- RESTAURACE

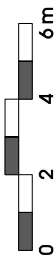

<b>dělic:</b> <b>PALÁC AUSTRIA</b>	<b>OPRAVA, ÚDRŽBA, NÁSTAVBA A DVORNÍ VESTAVBA</b> domu č.p.18, Štefanikova 25, Praha 5 - Smíchov	<b>2PP</b>
<b>investor:</b> <b>XEROX</b> IČO: 11220236	<b>Parní Ivana Kalašová - XEROXe</b> Štefanikova 10, 160 00 Praha 6 - Smíchov tel: +420 257325506, fax: +420 257323373	<b>agent dokumentace:</b> <b>dokumentace pro výběr zhotovitele stavby</b>
<b>zastupující investora inženýring:</b> IČO: 00221945	<b>Atelier GAMA, s.r.o.</b> Na Vyšňovicích 457, 140 00 Praha 4, tel: +420 257325384, fax: +420 257321480 odpovědná: Ing. Vladimír Povodný	<b>oblast:</b>
<b>generální projektanti:</b> <b>AR18</b> IČO: 1250 0925 Výpracoviště: Ing. arch. Jana Heřková Ing. arch. Jiří Heřková	<b>Němec Žilka architekti</b> Radimova 18, 169 00 Praha 6, tel/fax: +420 233373402, tel/fax: +420 220518352 odpovědní: Ing. arch. Zdeněk Žilka, Ing. arch. Jan Némec Hlavní inženýr projektu: Ing. Bohumil Váňa	<b>Datum:</b> Úd. 2004 <b>Proble:</b> STAV <b>Křídlovit:</b> mmm <b>M:</b> 1 : 200 <b>C. výměr:</b> 01

Tato dokumentace je důležitým majetkem firmy AR 18 a zpracována dle příslušných předpisů a norem.